Obec Trnov
517 33 Trnov č.p. 32
IČO 00275433
DIČ CZ00275433
Tel. 494 662 138
ID datové schránky: u9ma6qn
e-mail: obec.trnov@post.cz

Č.j.: ZÁ/OÚTR3/2026

Spisový znak: 56.4
Skartační znak: A5
Počet listů: 1
Počet příloh: 1
Počet listů příloh: 2

Z Á M Ě R

V souladu s § 39, odst. 1 zákona č. 128/2000 Sb. ve znění pozdějších předpisů zveřejňuje obec Trnov svůj

záměr
na PRONÁJEM části nemovitosti:

- *Záhornice č. p. 11 – knihovna v 1. NP – číslo místnosti 102 o celkové výměře 25,69 m²*

- Součástí tohoto oznámení o záměru je půdorys 1. NP vypracovaný Ing. Pavlem Brandejsem, datum vypracování 4/2011, projektová dokumentace Záhornice č.p. 11 – stavební úpravy

Občané mohou své připomínky k uvedenému záměru uplatnit ve lhůtě 15-ti dnů od tohoto zveřejnění, písemným podáním na Obecní úřad v Trnově.

Obec si vyhrazuje právo nepronajmout nemovitost žádnému zájemci.

Tento záměr byl schválen Radou obce Trnov dne 19.10.2026, Usnesení č. 8/73.

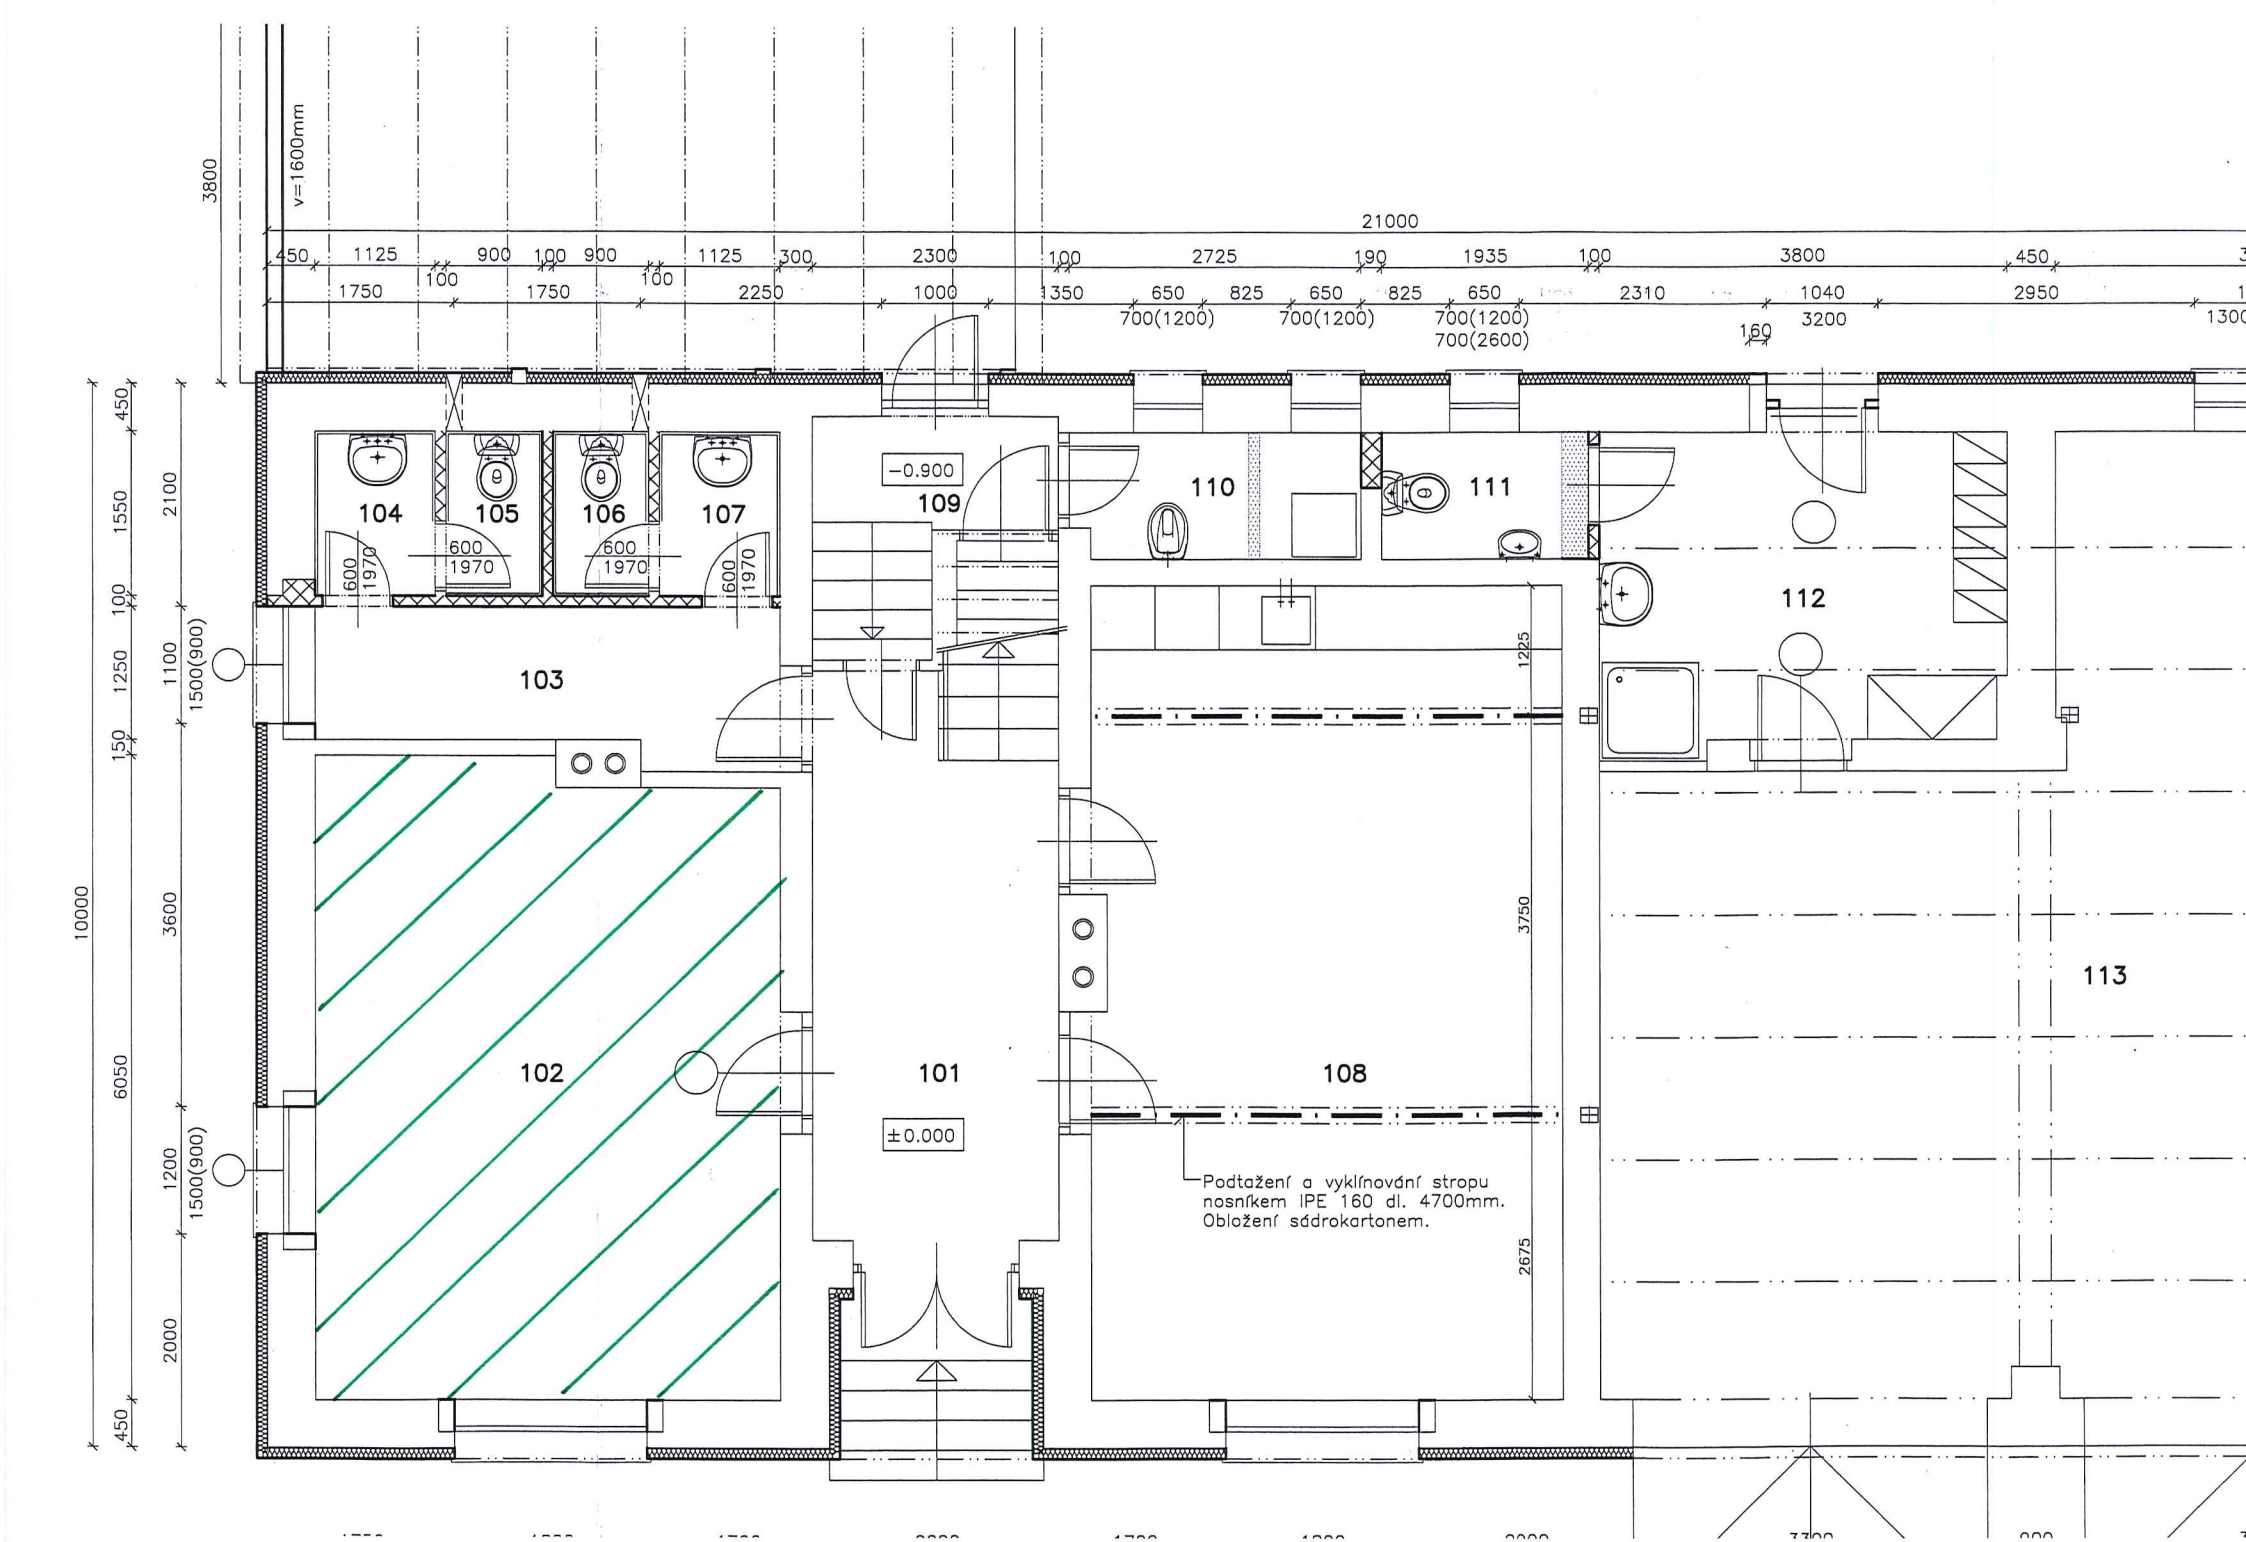
Ing. Petra Hartmanová
starostka

Ing. Petra Hartmanová
Digitálně podepsal Ing. Petra Hartmanová
Datum: 2026.11.02 14:54:52 +01'00'

V Trnově 02.11.2026

Vyvěšeno dne: 02.11.2026

Sejmuto dne:


v=1600mm
3800
21000
450
1125
900
100
900
1125
300
2300
100
2725
190
1935
100
3800
450
1750
100
1750
100
2250
1000
1350
650
825
650
825
650
2310
1040
2950
700(1200)
700(1200)
700(1200)
700(2600)
160
3200
104
105
106
107
600
1970
109
−0.900
110
111
112
103
102
101
±0.000
108
113
1225
3750
2675
Podtažení a vyklínování stropu nosníkem IPE 160 dl. 4700mm. Obložení sádrokartonem.
10000
450
1550
100
1250
150
6050
2100
1100
1500(900)
3600
1200
1500(900)
2000
450

	Účel místnosti	Plocha [m2]	Podlaha	Poznámka
101	Chodba	5.52	Dlažba	
102	Knihovna	25.69	PVC	
103	Chodba	6.03	Dlažba	
104	Předsíň	1.75	Dlažba	
105	WC	1.40	Dlažba	
106	WC	1.40	Dlažba	
107	Předsíň	1.75	Dlažba	
108	Spolková místnost	33.66	PVC	
109	Chodba	2.39	Dlažba	
110	Úklid	3.21	Dlažba	
111	WC hasiči	2.32	Dlažba	
112	Šatna hasiči	11.16	Dlažba	
113	Garáže hasiči	59.93	Bet. mazanina	
115				

Vybourané zdivo

Nové zdivo

VED.PROJEKTANT	Ing.Pavel Brandejs	pinko Rychnov nad Kněžnou	
VYPRACOVAL			
INVESTOR	Obec Trnov		
MÍSTO	Záhornice č.p.11		
AKCE	Záhornice č.p. 11 – stavební úpravy	FORMÁT 5xA4	PARÉ
		DATUM 04.2011	
		STUPEŇ	
OBSAH	Půdorys 1.NP	Č.ZAKÁZKY	Č.VÝK.
		MĚŘÍTKO 1 : 50	